
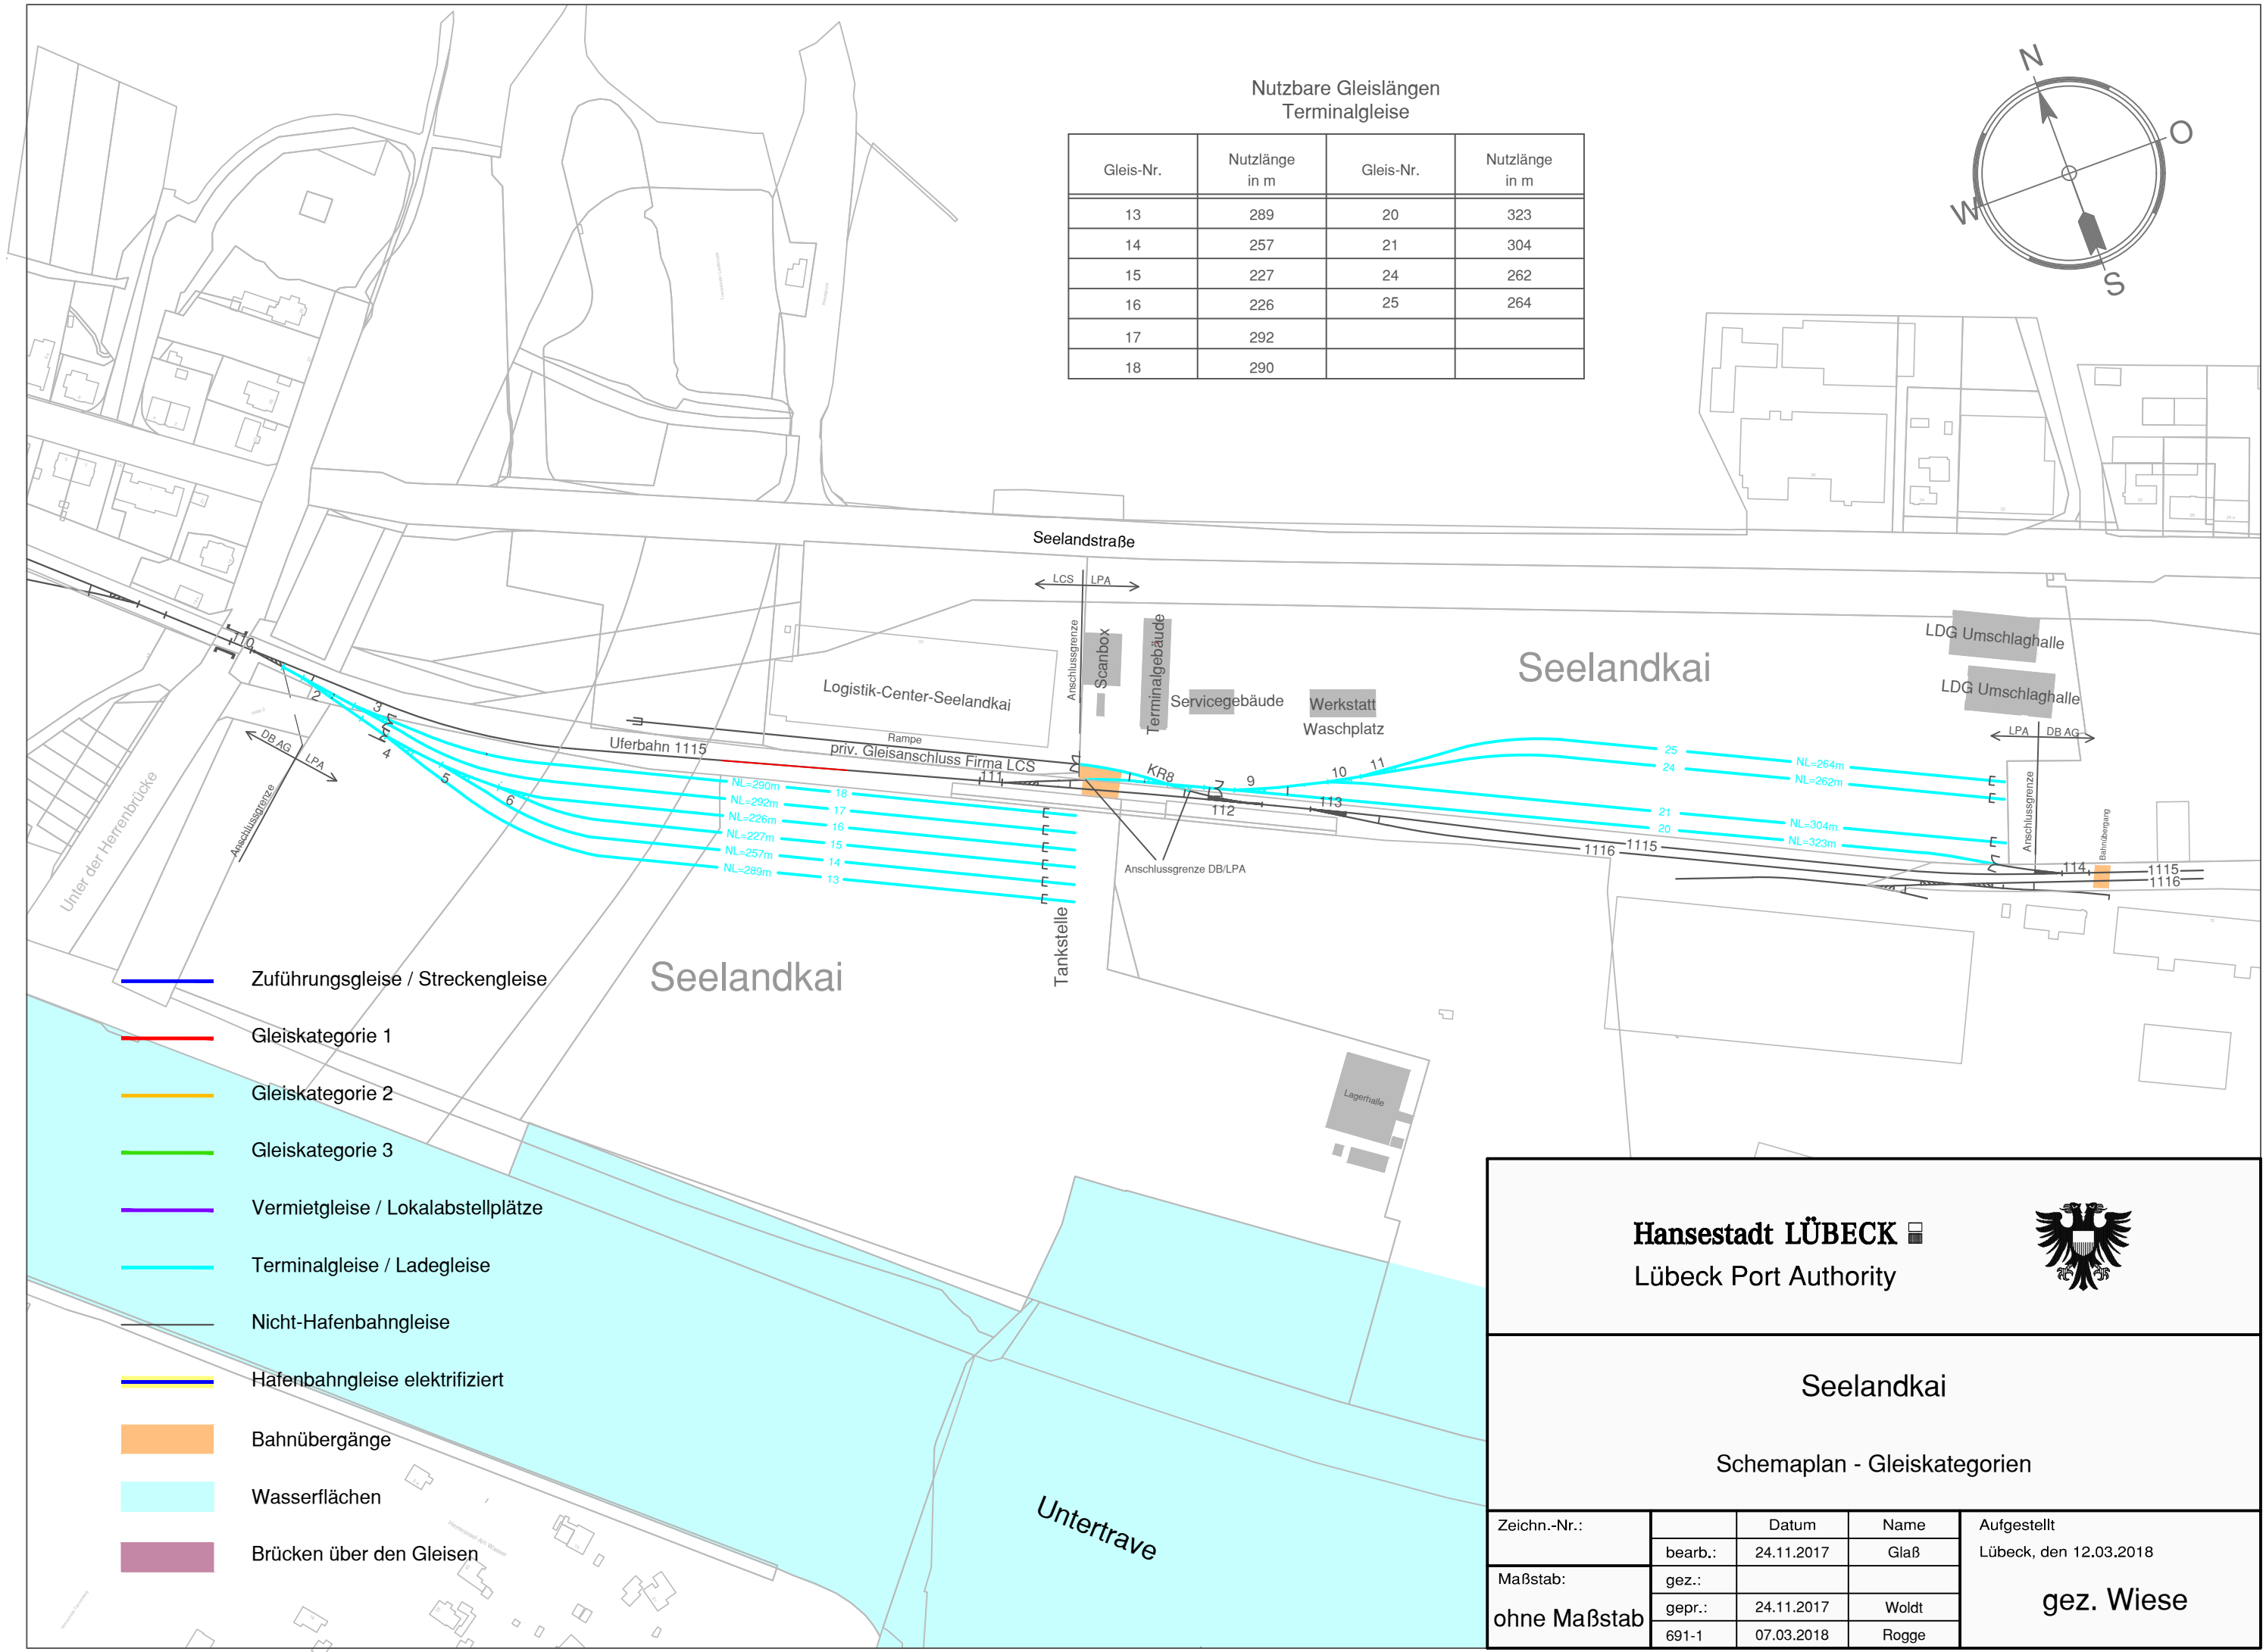


Nutzbare Gleislängen
Terminalgleise

Gleis-Nr.	Nutzlänge in m	Gleis-Nr.	Nutzlänge in m
13	289	20	323
14	257	21	304
15	227	24	262
16	226	25	264
17	292		
18	290		

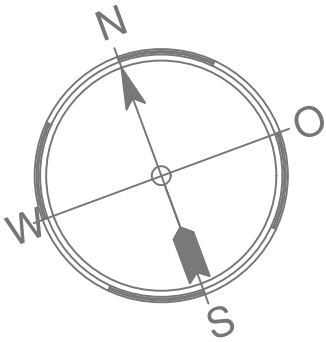

- Zuführungsgleise / Streckengleise
- Gleiskategorie 1
- Gleiskategorie 2
- Gleiskategorie 3
- Vermietgleise / Lokalabstellplätze
- Terminalgleise / Ladegleise
- Nicht-Hafenbahngleise
- Hafenbahngleise elektrifiziert
- Bahnübergänge
- Wasserflächen
- Brücken über den Gleisen

Hansestadt LÜBECK
Lübeck Port Authority



Seelandkai

Schemaplan - Gleiskategorien

Zeichn.-Nr.:		Datum	Name	Aufgestellt Lübeck, den 12.03.2018 gez. Wiese
	bearb.:	24.11.2017	Glaß	
Maßstab:	gez.:			
ohne Maßstab	gepr.:	24.11.2017	Woldt	
	691-1	07.03.2018	Rogge	